


PLANTA ARQUITECTONICA
ESC. 1:75

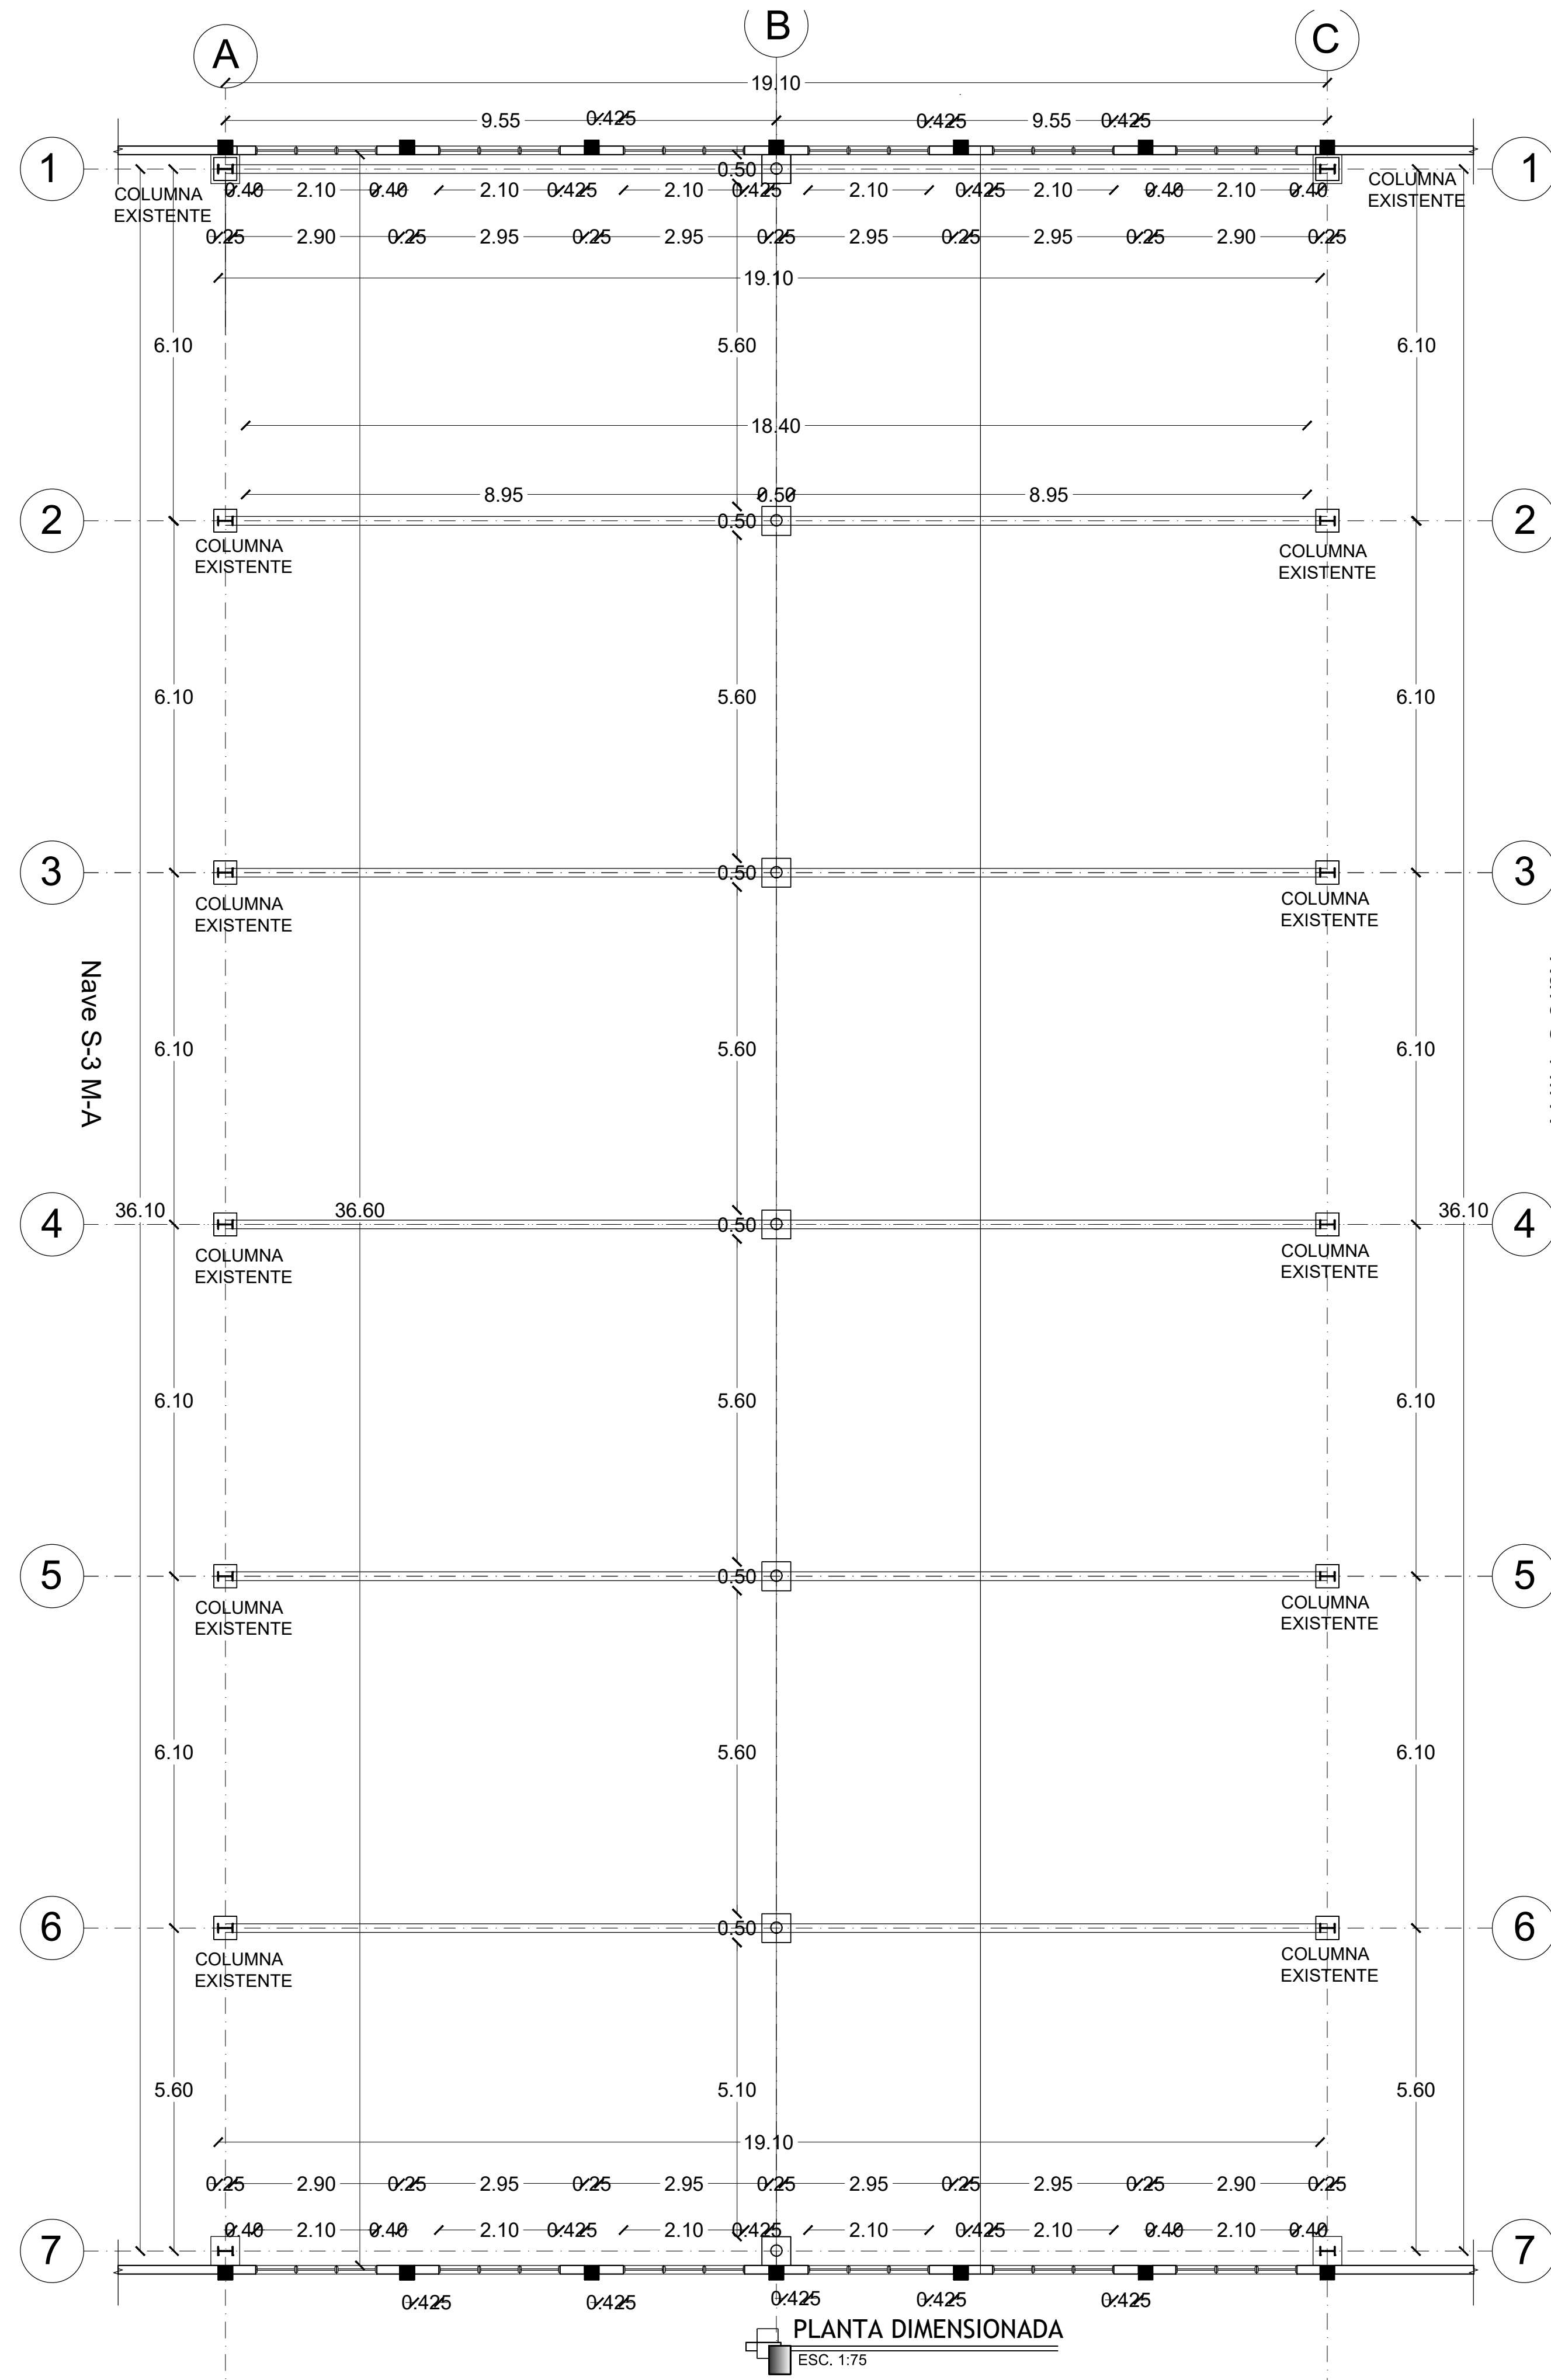

PLANTA DIMENSIONADA
ESC. 1:75