


LUMINACION ESTADIO DE BASEBALL

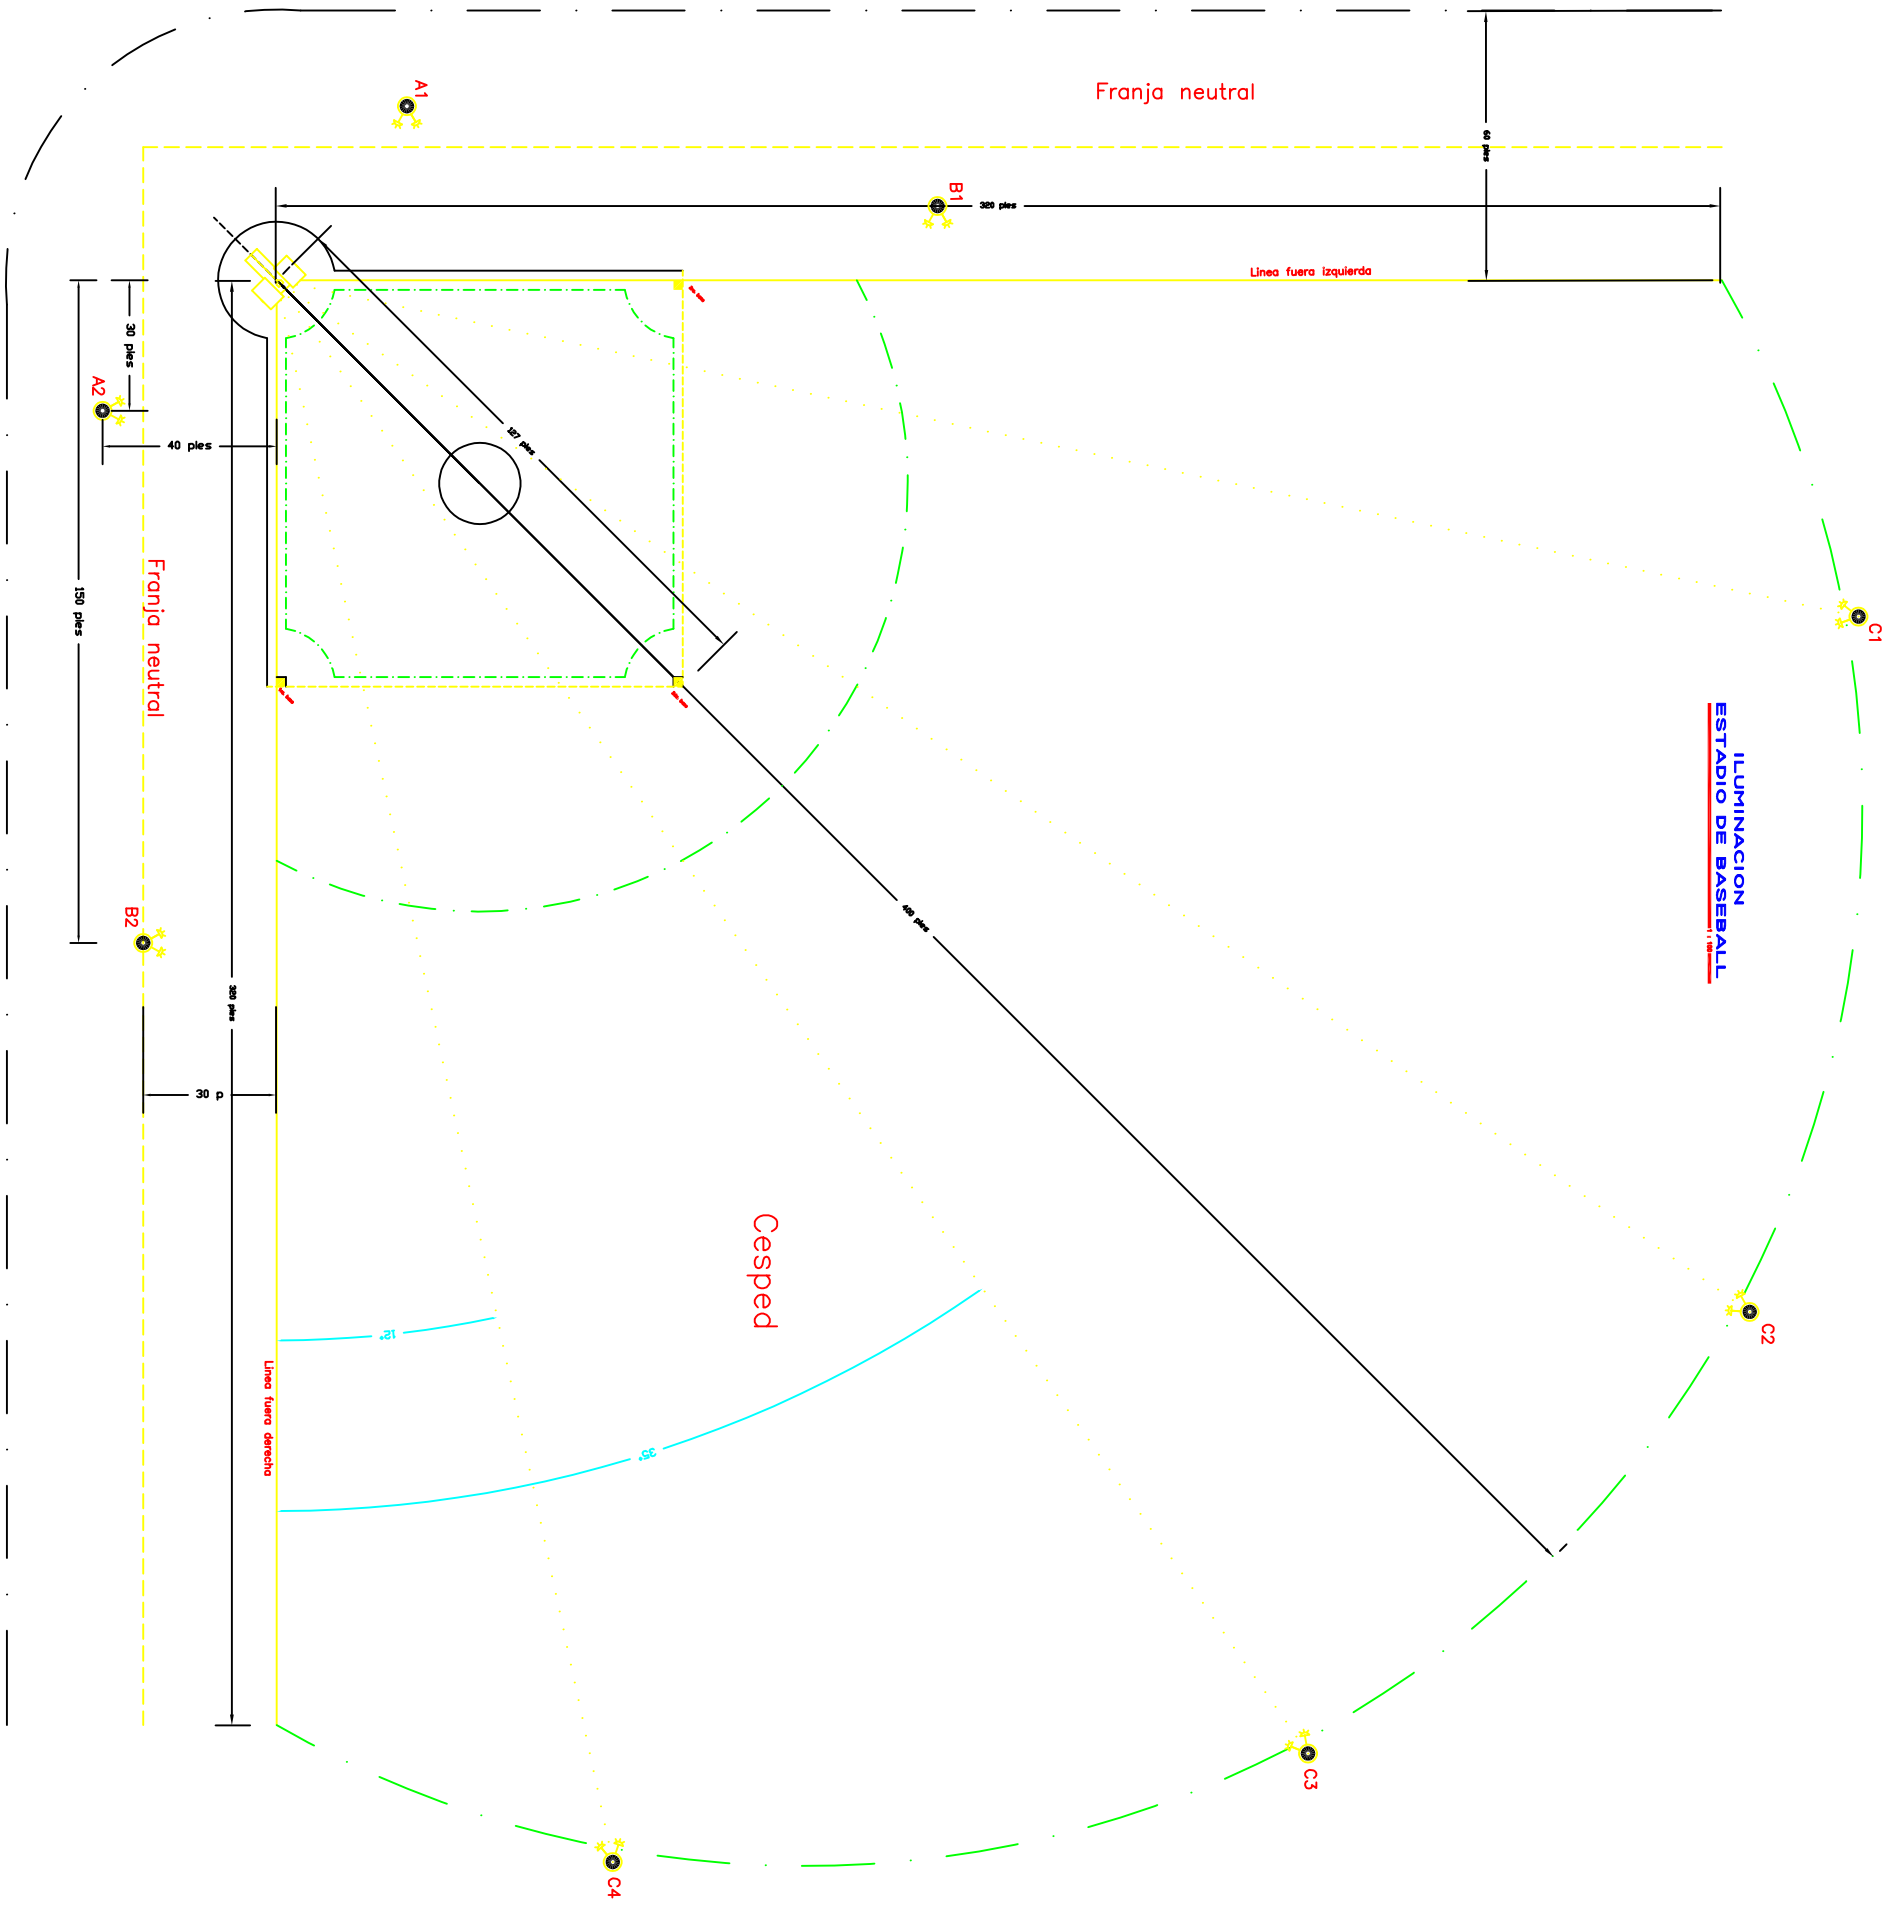

PLANO UBICACION DE POSTES