
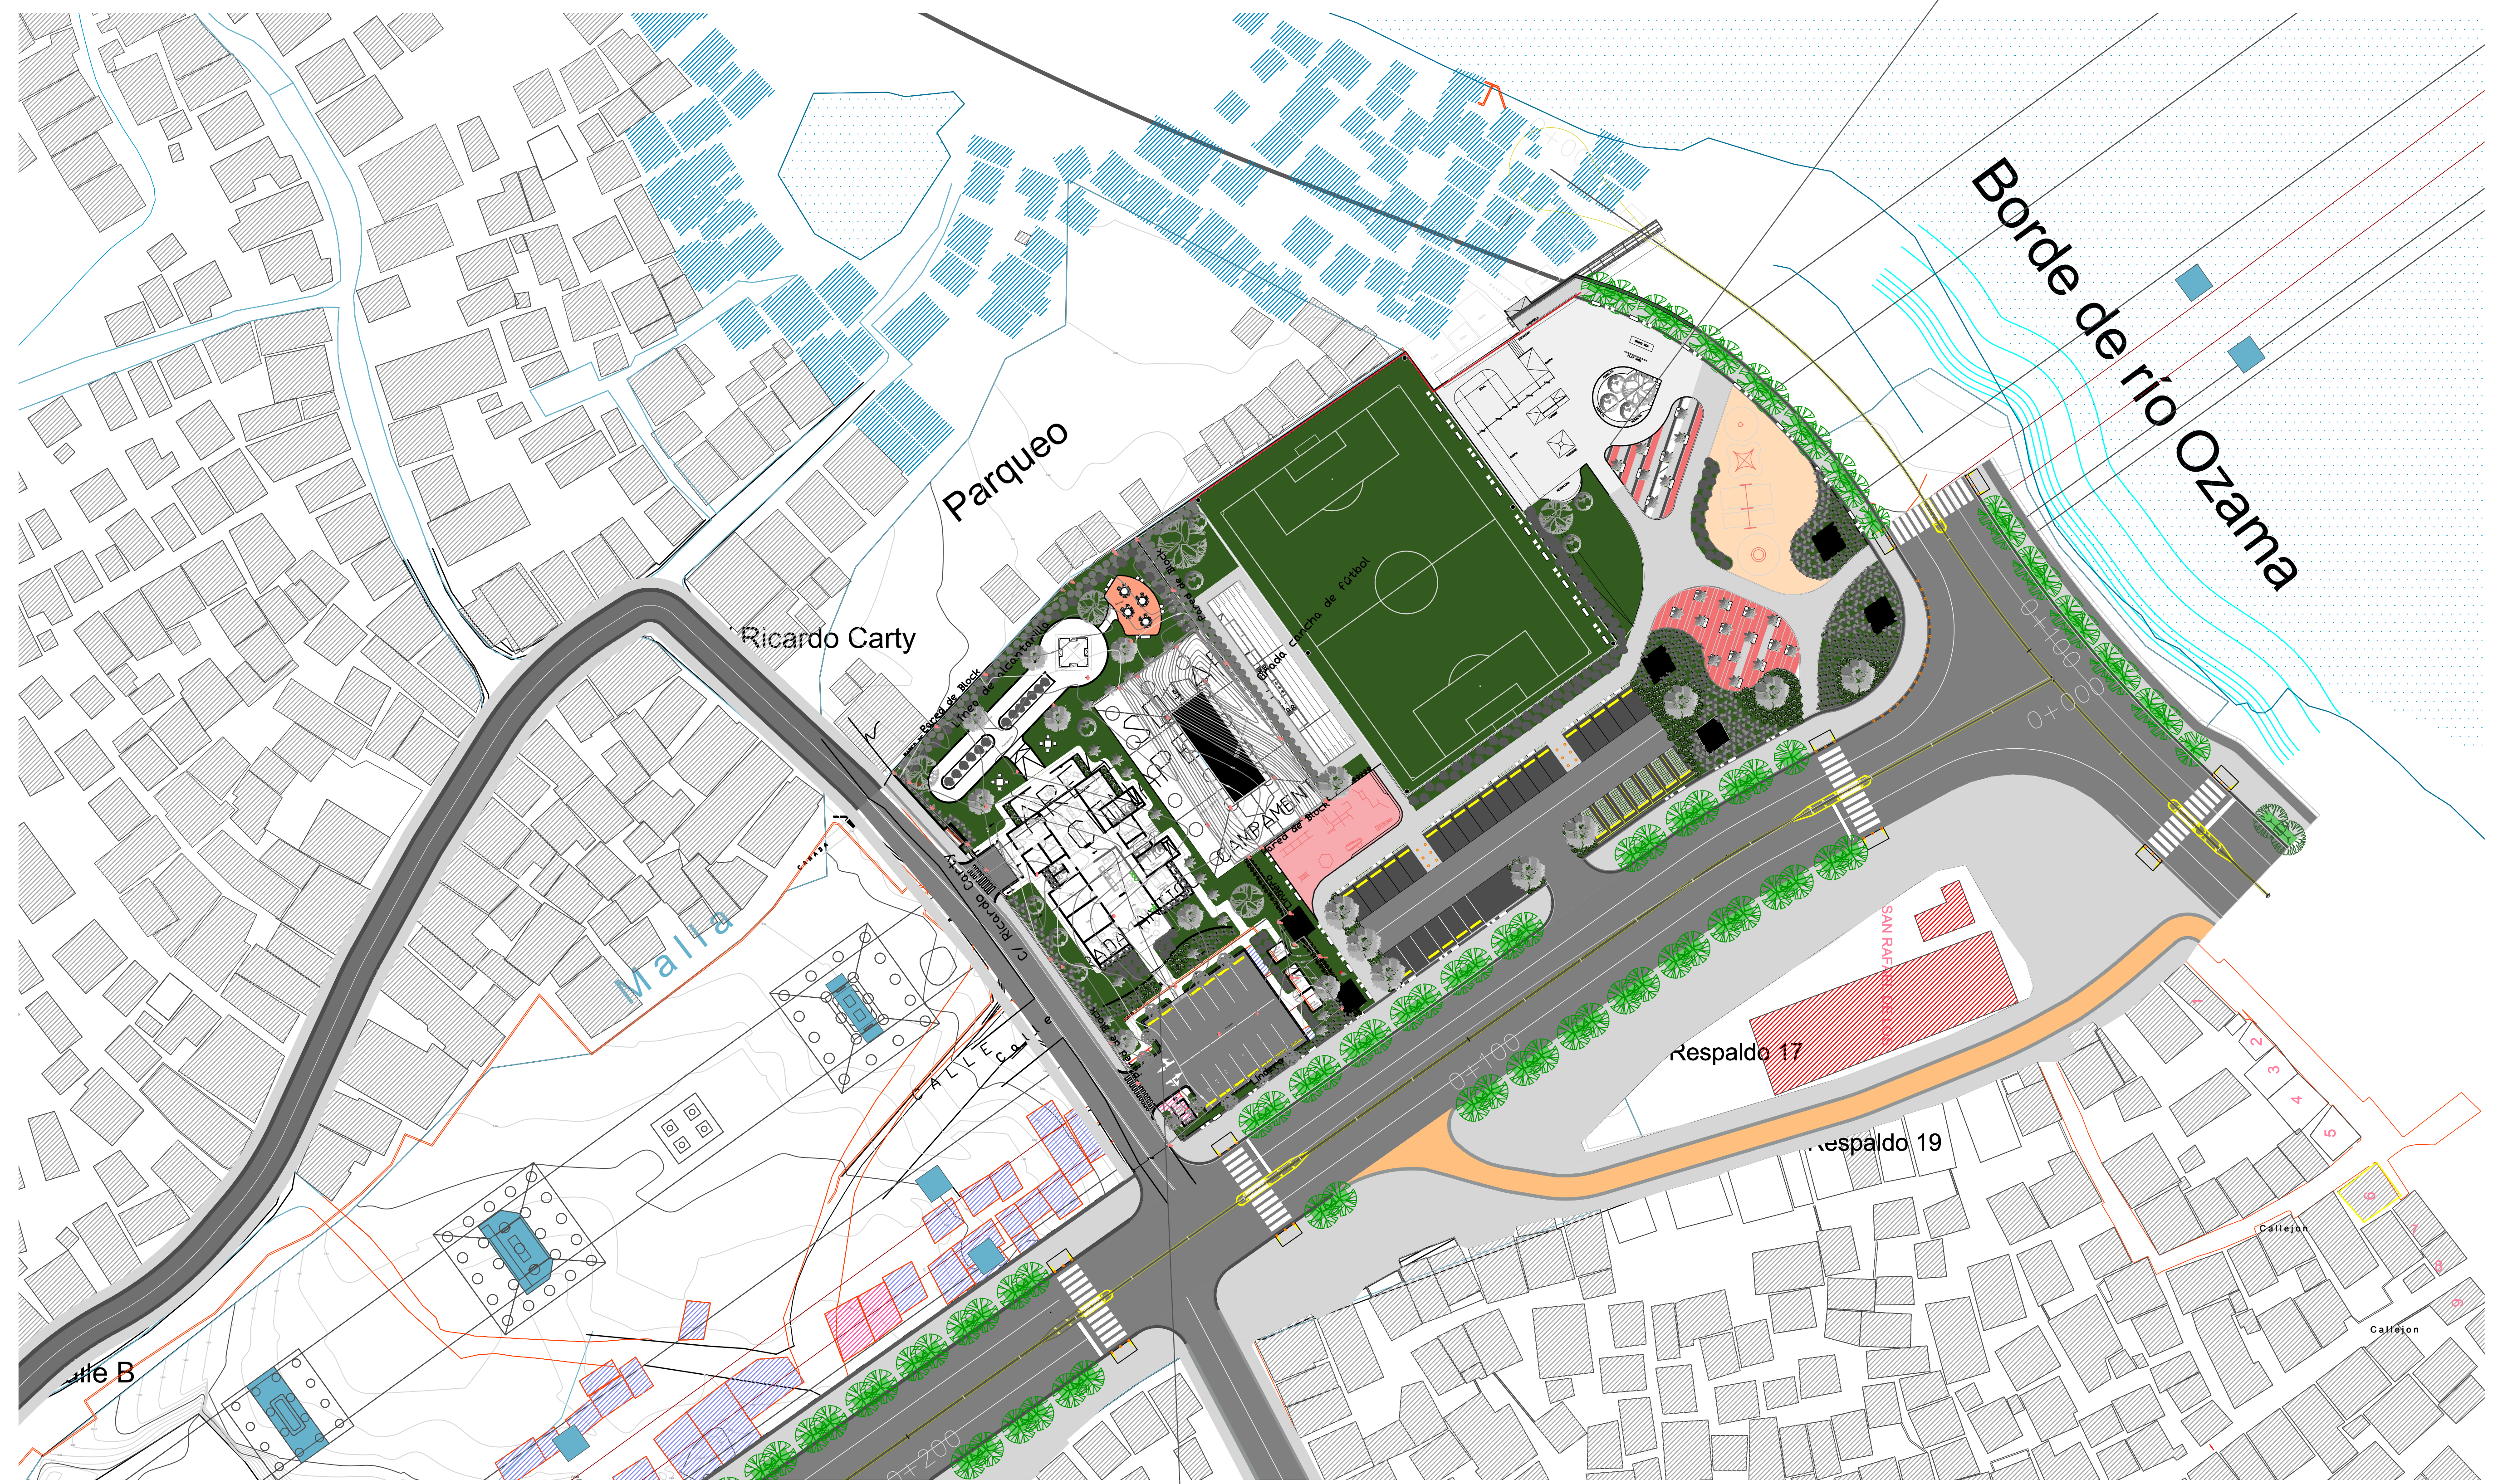


PARQUE ACCESO NORTE

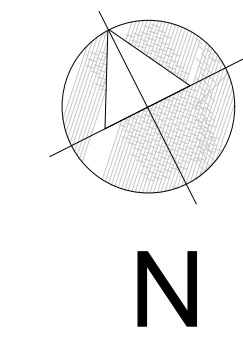

CONAPE

NOTA:  
Plano para licitación.

PROYECTO Y DIRECCIÓN	
Nuevo Domingo Savio <b>CONAPE</b>	
EJECUTOR DEL PROYECTO	
<b>URBE</b> PRESIDENCIA DE LA REPÚBLICA DOMINICANA MINISTERIO DE LA PRESIDENCIA	
EQUIPO TÉCNICO	
Unidad Ejecutora para la Readecuación de Barrios y Entornos	
DIBUJADO POR	
Equipo Técnico de URBE	
TÍTULO DE HOJA	
<b>Planta de Ubicación</b>	
ESCALA DE LA HOJA	NÚMERO
S/E	ARQ-01
REVISIÓN	FECHA
#	Febrero 2023

ARQ  
01 PLANTA UBICACIÓN - CONAPE  
SIN ESCALA