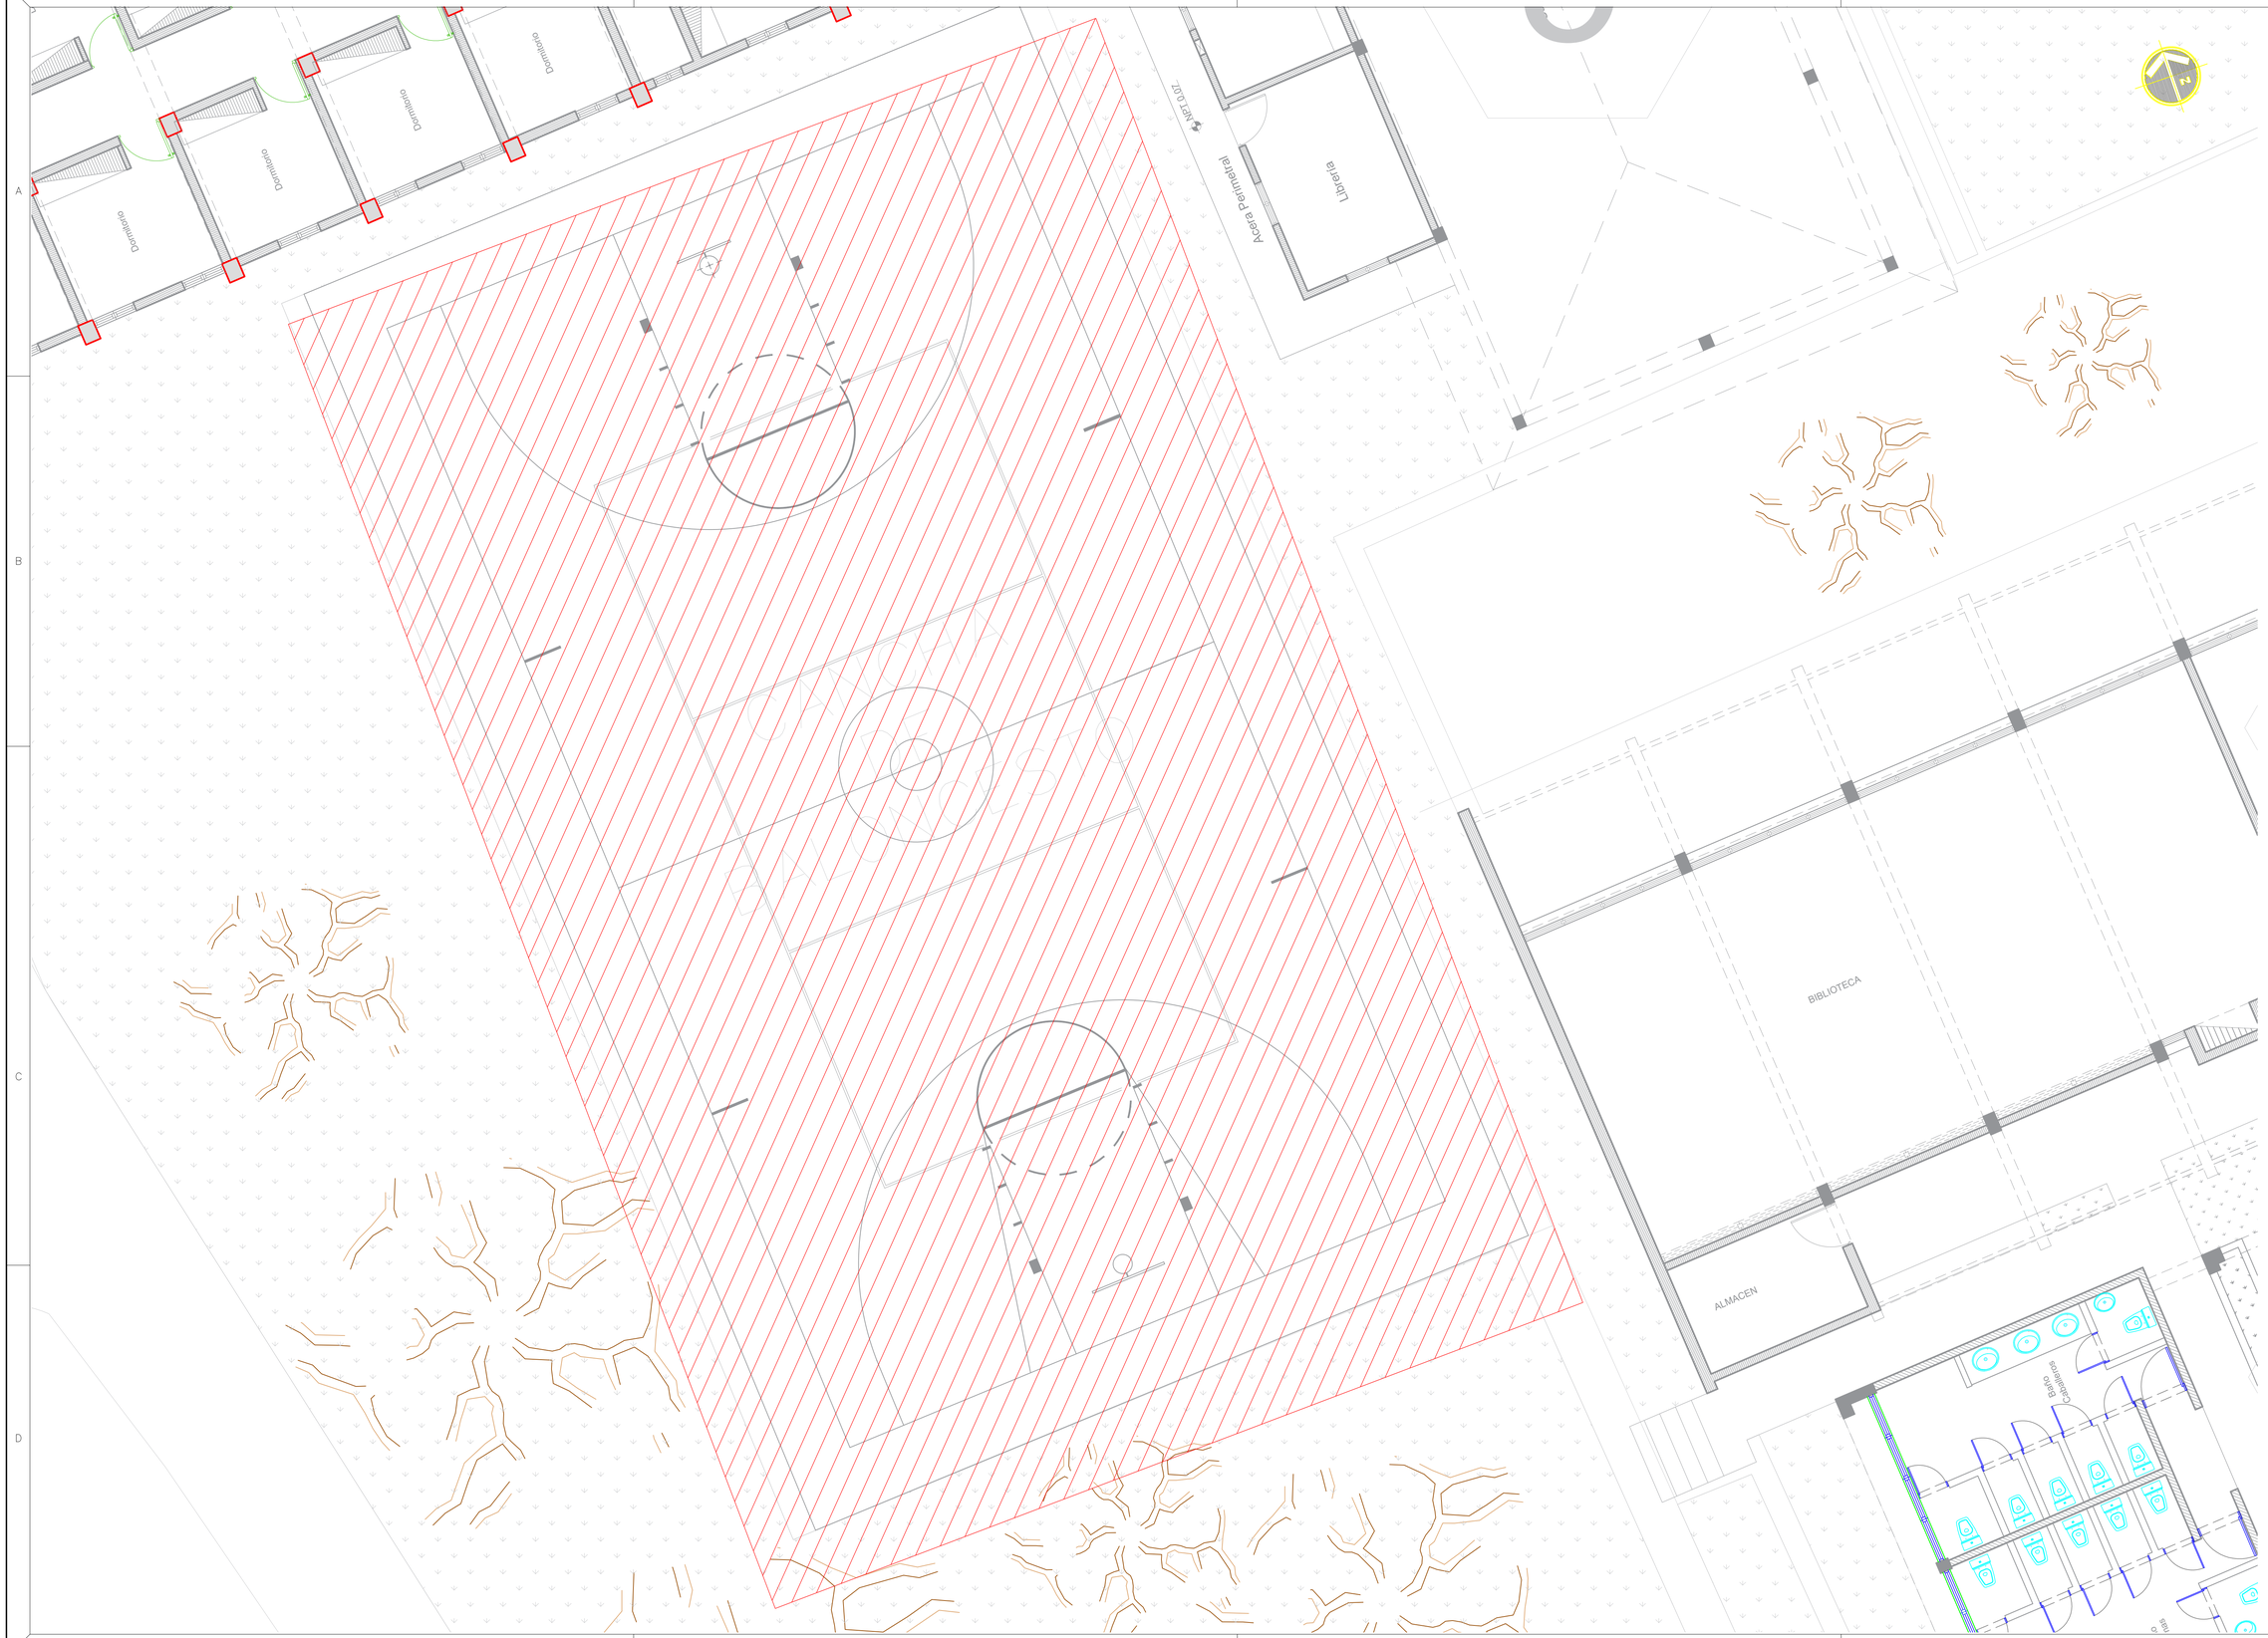

INSTITUTO SUPERIOR
DE FORMACIÓN DOCENTE
SALOME UREÑA
Caonabo, esq. Leonardo Da Vinci, Urbanización Renacimiento, Sector Mirador Sur, Santo Domingo Distrito Nacional, República Dominicana

REVISIONES

FECHA	DESCRIPCIÓN	NO.

EQUIPO / CODIA

DISEÑO ARQUITECTÓNICO

ARQUITECTO ASOCIADO

DISEÑO SANITARIO

DIBUJO
Arq. Dahiana Méndez Paula

CONSULTORES

FIRMAS

PROPIETARIO

ARQUITECTO

ING. ESTRUCTURALISTA

ING. ELECTROMECÁNICO

ING. SANITARIO

PROYECTO
Recinto Juan Vicente Moscoso
LUGAR
Municipio San Pedro de Macorís, República Dominicana

PROPIETARIO
Instituto Superior de Formación Docente, Salomé Ureña

ARCHIVO DE AUTOCAD
ISFD-JVM-CANCHA-19052022.dwg

CONTENIDO
ISFD-JVM-CANCHA-19052022.dwg

FECHA
30/11/2022

ESCALA
INDICADA

EMPLAZAMIE

01