



INSTITUTO SUPERIOR
DE FORMACIÓN DOCENTE
SALOMÉ UREÑA
Calle 10, esq. Leonardo Da Vinci, Urbanización
Renacimiento, Sector Mirador Sur, Santo Domingo
Distrito Nacional, República Dominicana

REVISIONES		
FECHA	DESCRIPCIÓN	NO.

EQUIPO / CODIA
DISEÑO ARQUITECTÓNICO
ARQUITECTO ASOCIADO
DISEÑO SANITARIO
DIBUJO
Arq. Dailiana Méndez Paula
CONSULTORES

FIRMAS
PROPIETARIO

ARQUITECTO

ING. ESTRUCTURALISTA

ING. ELECTROMECÁNICO

ING. SANITARIO

PROYECTO
Recinto Félix Evaristo Mejía

LUGAR
Municipio Distrito Nacional, Rep. Dom.

PROPIETARIO
Instituto Superior de Formación Docente,
Salomé Ureña


ARCHIVO DE AUTOCAD
ISFD-FEM-ESPACIO TECHAR LONA
COMEDOR COCINA.dwg

CONTENIDO
ISFD-FEM-ESPACIO TECHAR LONA
COMEDOR COCINA.dwg

FECHA
20/03/2020

ESCALA
INDICADA 01

AR 01

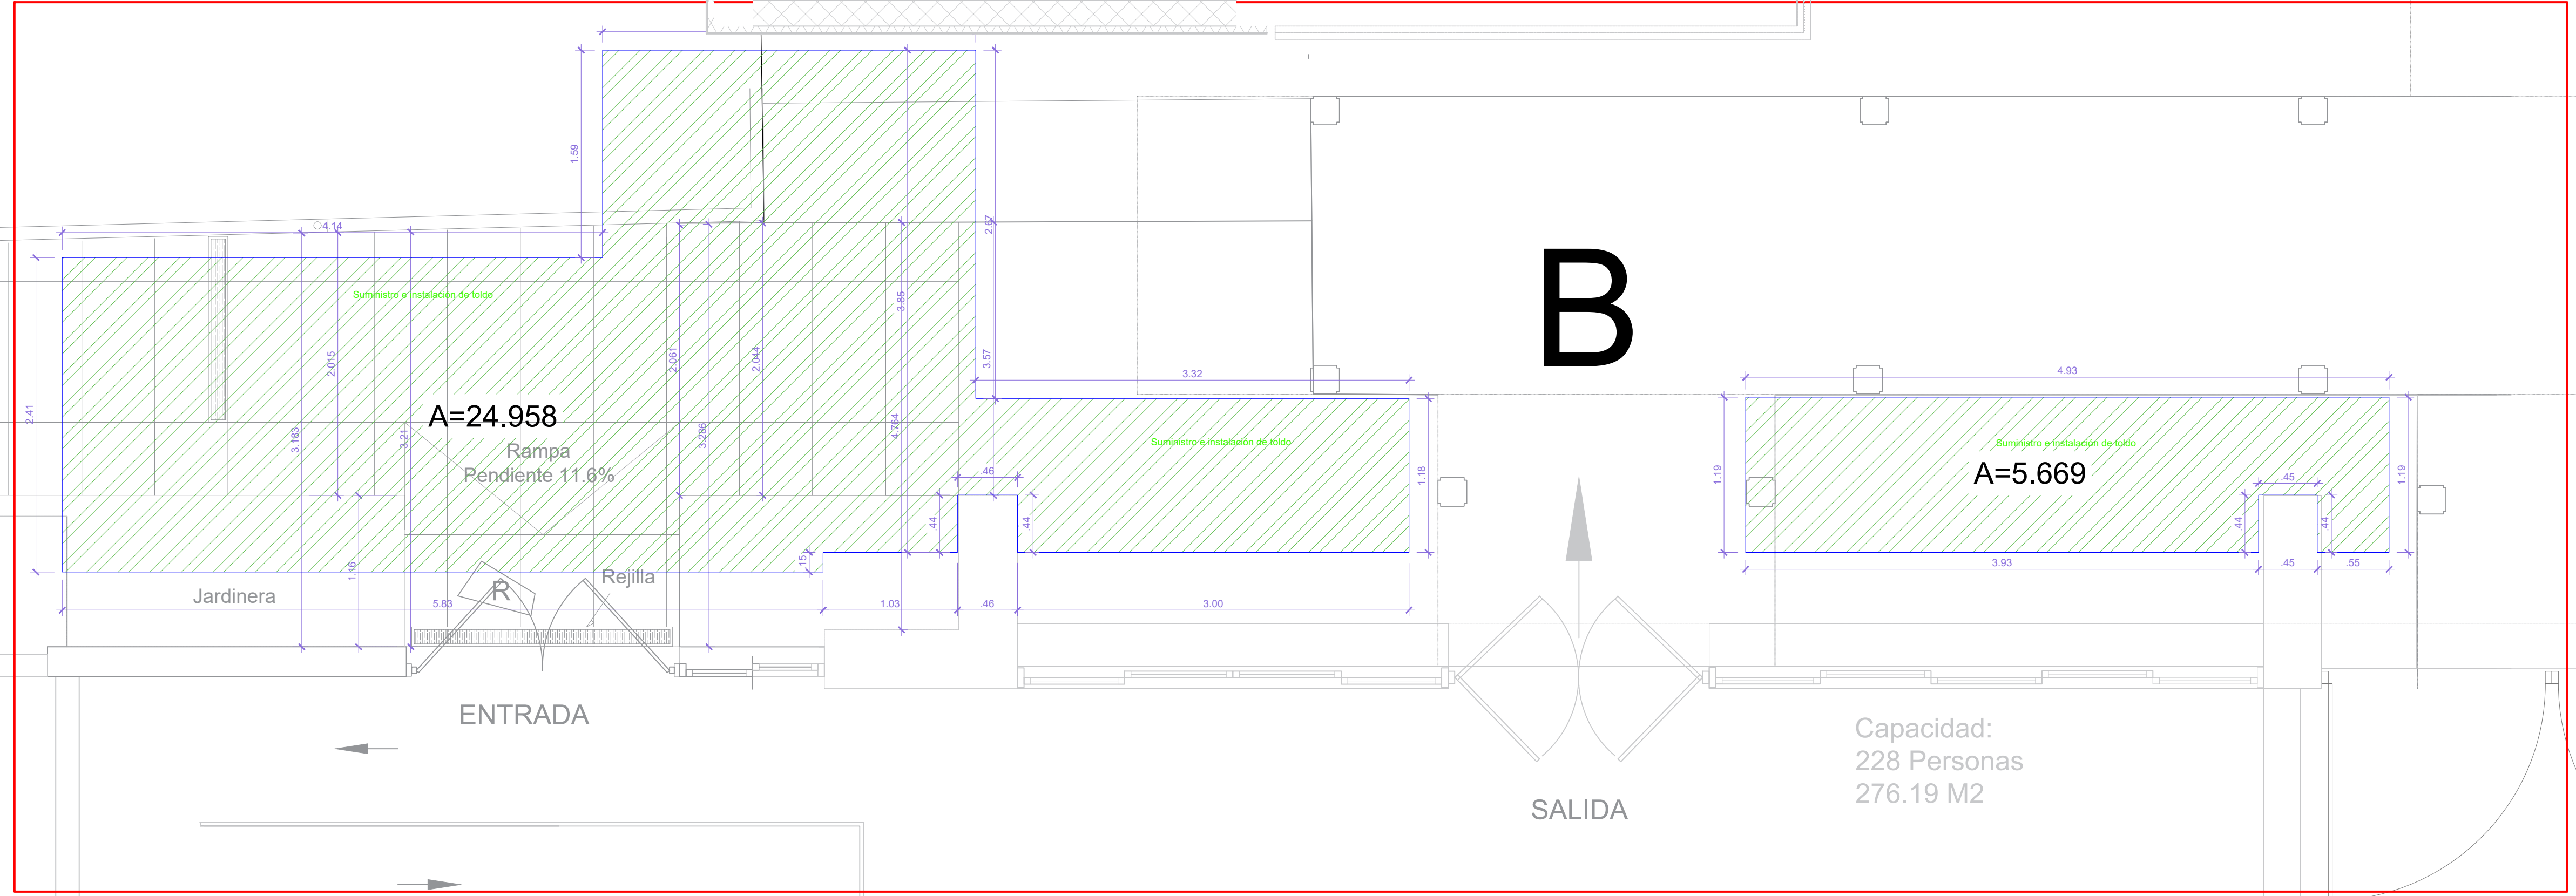

JARDIN

JARDIN

PASI

B

COMEDOR

A=24.958

Rampa
Pendiente 11.6%

A=5.669

Capacidad:
228 Personas
276.19 M2

ENTRADA

SALIDA

