



INSTITUTO SUPERIOR  
DE FORMACIÓN DOCENTE  
SALOMÉ UREÑA  
Calle 10, esq. Leonardo Da Vinci, Urbanización  
Renacimiento, Sector Mirador Sur, Santo Domingo  
Distrito Nacional, República Dominicana

REVISIONES		
FECHA	DESCRIPCIÓN	NO.

EQUIPO / CODIA  
DISEÑO ARQUITECTÓNICO

ARQUITECTO ASOCIADO

DISEÑO SANITARIO

DIBUJO  
Arq. Dailiana Méndez Paula  
CONSULTORES

FIRMAS

PROPIETARIO

ARQUITECTO

ING. ESTRUCTURALISTA

ING. ELECTROMECÁNICO

ING. SANITARIO

PROYECTO  
Recinto Félix Evaristo Mejía

LUGAR  
Municipio Distrito Nacional, Rep. Dom.

PROPIETARIO  
Instituto Superior de Formación Docente,  
Salomé Ureña


ARCHIVO DE AUTOCAD  
ISFD-FEM-ESPACIO TECHAR LONA  
COMEDOR COCINA.dwg

CONTENIDO  
ISFD-FEM-ESPACIO TECHAR LONA  
COMEDOR COCINA.dwg

FECHA  
20/03/2020

ESCALA  
INDICADA 01

AR 01

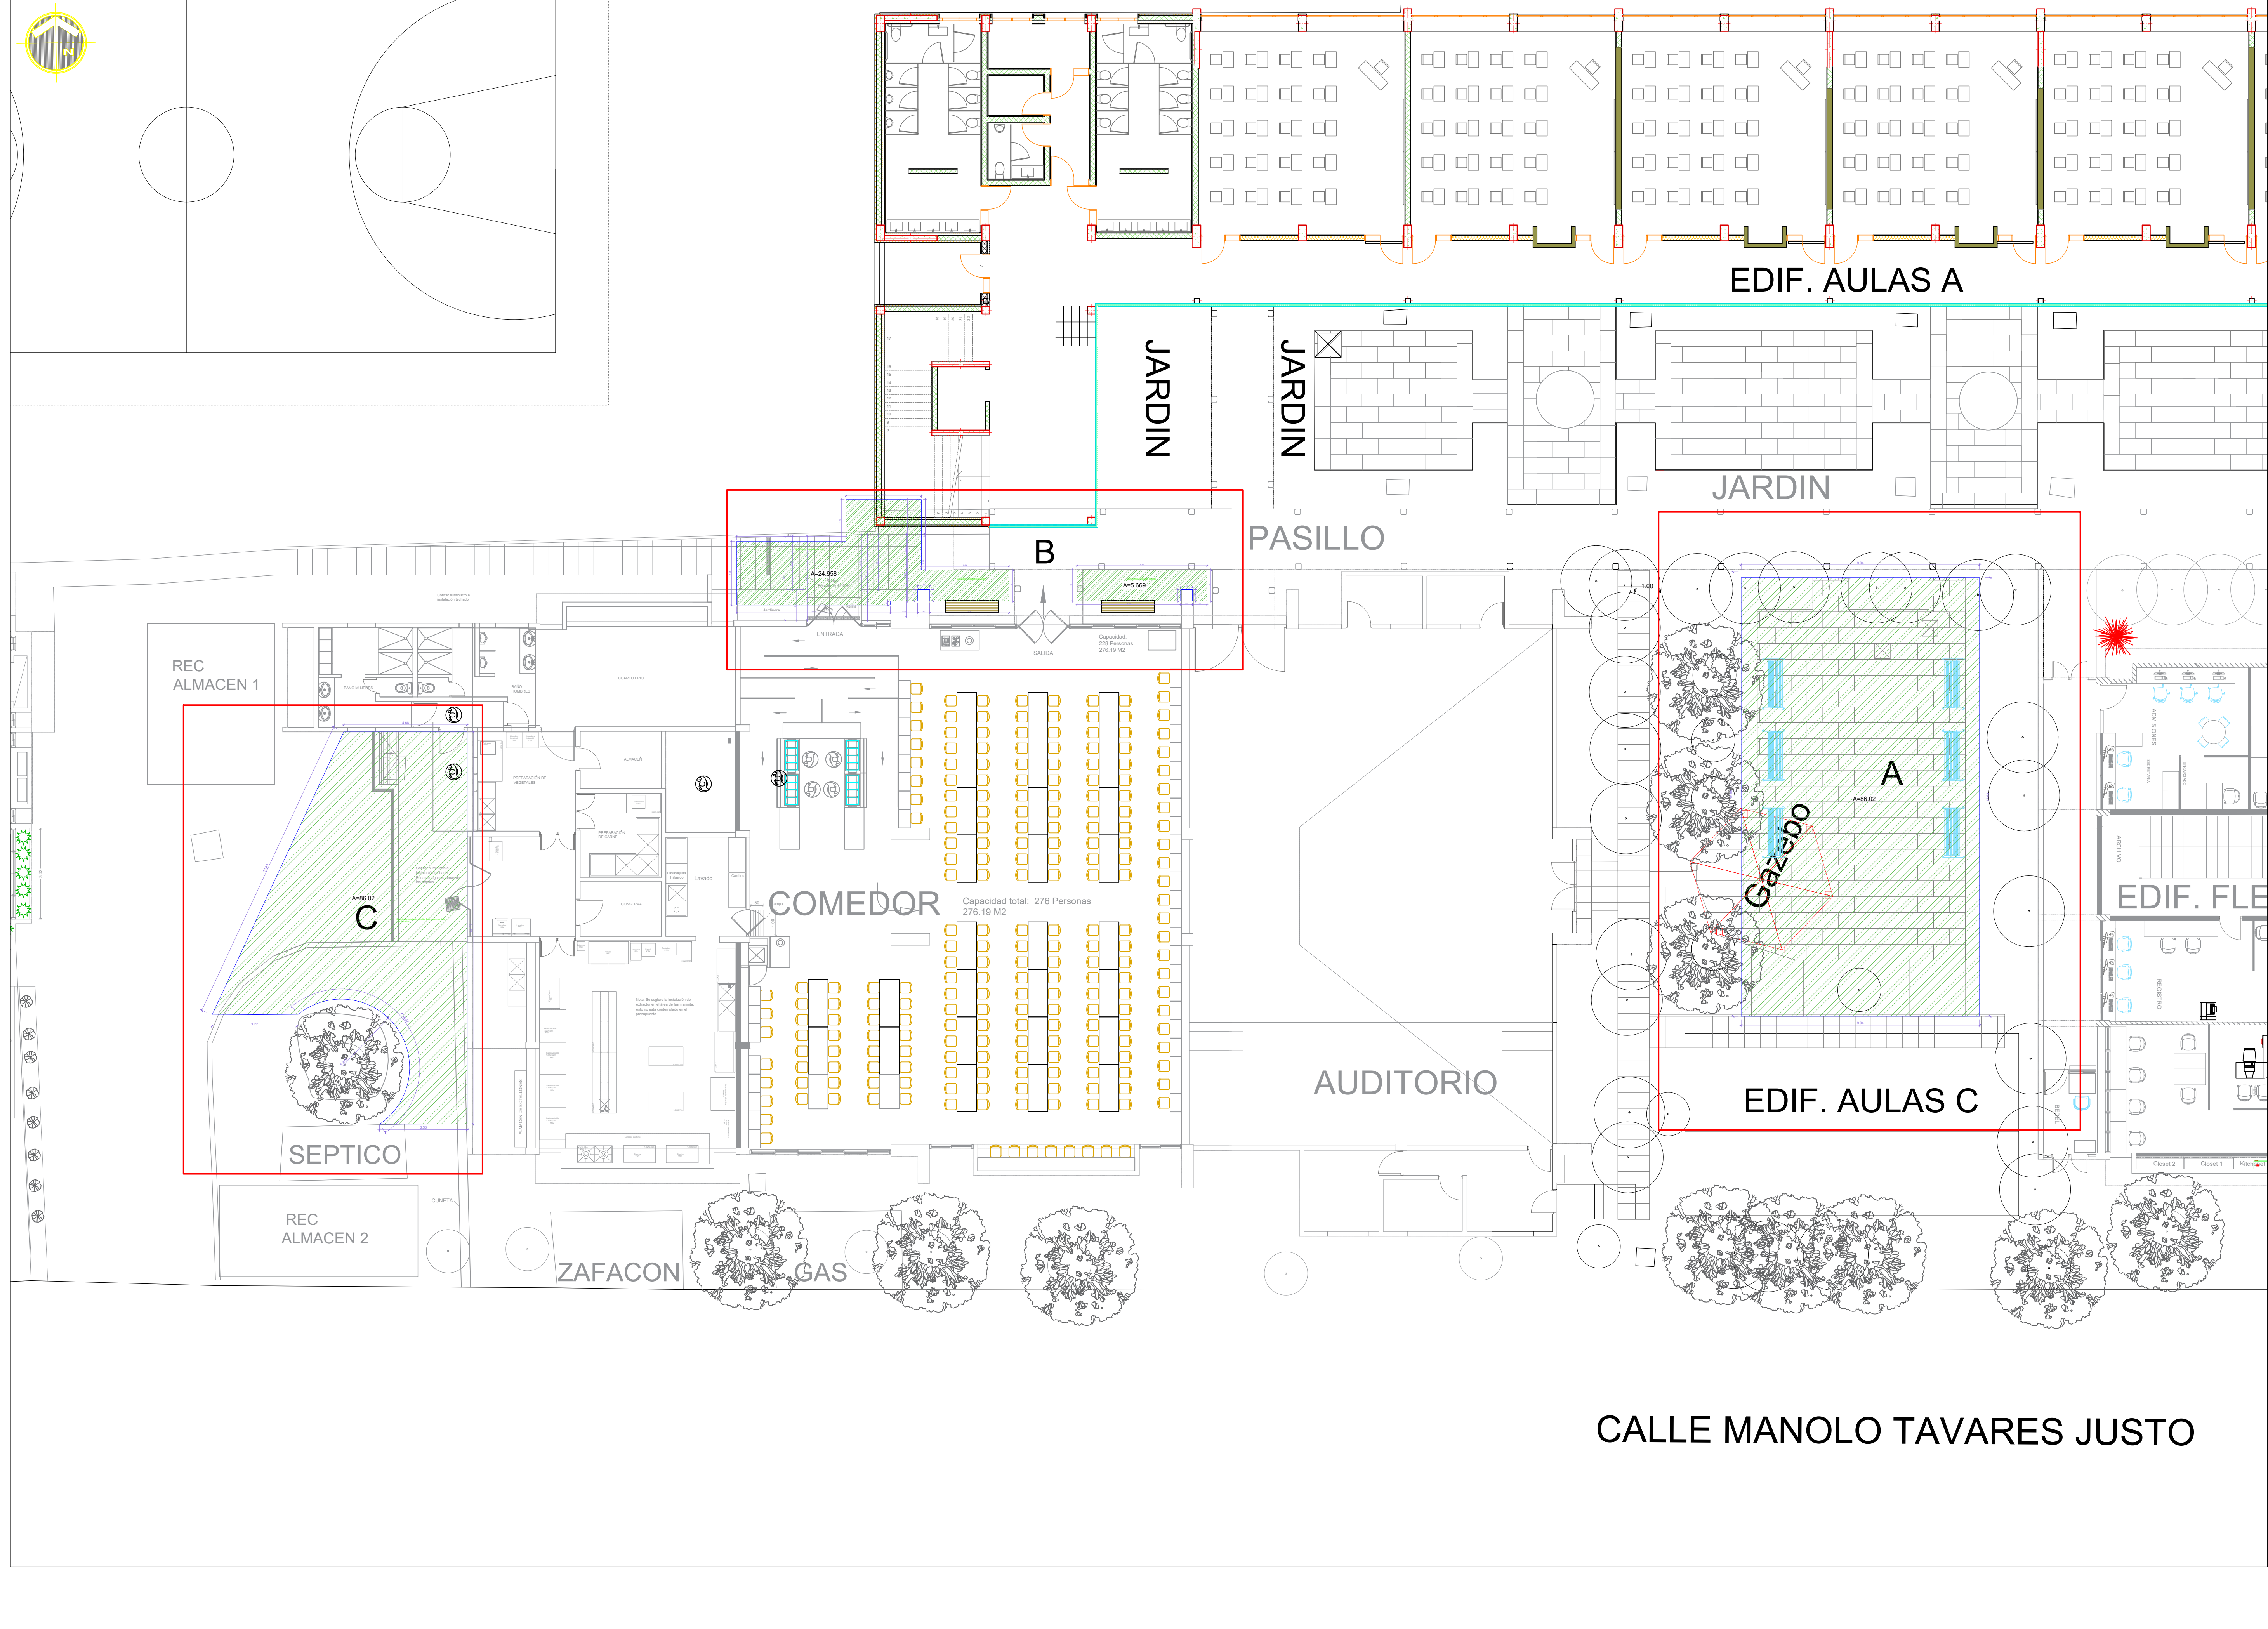

CALLE MANOLO TAVARES JUSTO